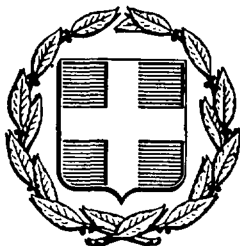


ΕΦΗΜΕΡΙΣ ΤΗΣ ΚΥΒΕΡΝΗΣΕΩΣ
ΤΗΣ ΕΛΛΗΝΙΚΗΣ ΔΗΜΟΚΡΑΤΙΑΣ

ΑΘΗΝΑ 18 ΑΠΡΙΛΙΟΥ 1986	ΤΕΥΧΟΣ ΤΕΤΑΡΤΟ	ΑΡΙΘΜΟΣ ΦΥΛΛΟΥ 353

ΠΕΡΙΕΧΟΜΕΝΑ

ΑΠΑΛΛΟΤΡΙΩΣΕΙΣ

ΑΠΟΦΑΣΕΙΣ

ΑΠΑΛΛΟΤΡΙΩΣΕΙΣ

ΑΠΟΦΑΣΕΙΣ

Αριθ. 338 (1)

Άρση αναδάσωσης στη θέση «Ρίχ» Αγίου Νικολάου Ν. Ευρυτανίας.

Η ΝΟΜΑΡΧΗΣ ΕΥΡΥΤΑΝΙΑΣ

Έχοντας υπόψη:

1. Τις διατάξεις του άρθρου 44 παρ. 3 του Ν. 998/79 «περί προστασίας των δασών και δασικών εν γένει εκτάσεων της χώρας».

2. Την με αριθμό 80333/85/15.1.86 απόφαση του Υπουργείου Γεωργίας με την οποία αποδέχεται την 113/19/6.12.85 ομόφωνη γνωμοδότηση του Συμβουλίου ιδιοκτησίας Δασών Αθηνών ότι πρόκειται για έκταση αγροτικού χαρακτήρα που δεν εμπίπτει στις διατάξεις της δασικής νομοθεσίας.

3. Την με αριθ. 197/13.4.85 απόφασή μας με την οποία κηρύσσεται αναδασωτέα έκταση 2,513 στρεμμάτων στη θέση «ΡΙΚ» κοινότητας Αγ. Νικολάου Ευρυτανίας και που αποτελείται από δύο τμήματα από 1,548 στρεμ. και 0,965 στρ. εμ.

4. Την αριθ. 694/19.2.86 πρόταση του Δασαρχείου Καρπενησίου «Για άρση αναδάσωσης σε αγροτική έκταση 1,548 στρεμ. «Ρίχ» περιφέρειας Κοινότητας Αγ. Νικολάου».

5. Ότι δεν πραγματοποιήθηκε μέχρι σήμερα ο σκοπός που επιδιώχθηκε με την κήρυξη της έκτασης αυτής σαν αναδασωτέας δηλ., δημιουργία δάσους, αποφασίζουμε:

Αίρουμε την αναδάσωση επί αγροτικής έκτασης 1,548 στρεμ. που βρσκεται στη θέση «Ρίχ» περιφέρειας Κοινότητας Αγ. Νικολάου Ευρυτανίας και απεικονίζεται στο από 17.2.86 τοπογραφικό διάγραμμα που το θεωρήσαμε με τα στοιχεία Α Β Γ Δ Ε Α, μια και η έκταση αυτή έχει χαρακτηρισθεί από το Συμβούλιο ιδιοκτησίας Δασών Αθηνών σαν Αγροτική.

Η απόφαση αυτή να δημοσιευθεί στην Εφημερίδα της Κυβερνήσεως.

Καρπενήσι, 27 Φεβρουαρίου 1986


Η Νομάρχης

ΑΝΑΣΤΑΣΙΑ ΚΑΝΕΛΛΟΠΟΥΛΟΥ

ΤΟΠΟΓΡΑΦΙΚΟ ΔΙΑΓΡΑΜΜΑ

ΑΓΡΟΤΙΚΗΣ ΕΚΤΑΣΗΣ 1,548 ΣΤΡΕΜΜΑΤΩΝ ΣΤΗ ΘΕΣΗ "ΡΙΚ" ΠΕΡΙΦΕΡΕΙΑΣ ΚΟΙΝΟΤΗΤΑΣ ΑΓ. ΝΙΚΟΛΑΟΥ ΠΟΥ ΚΗΡΥΧΘΗΚΕ ΑΝΑΔΑΣΩΤΕΑ ΜΕ ΤΗΝ 197/10-4-1982 ΑΠΟΦΑΣΗ ΝΟΜΑΡΧΗ ΕΥΡΥΤΑΝΙΑΣ ΚΑΙ ΣΤΗΝ ΟΠΟΙΑ ΓΙΝΕΤΑΙ ΑΡΣΗ ΑΝΑΔΑΣΩΣΗΣ

ΚΛΙΜΑΚΑ 1:500

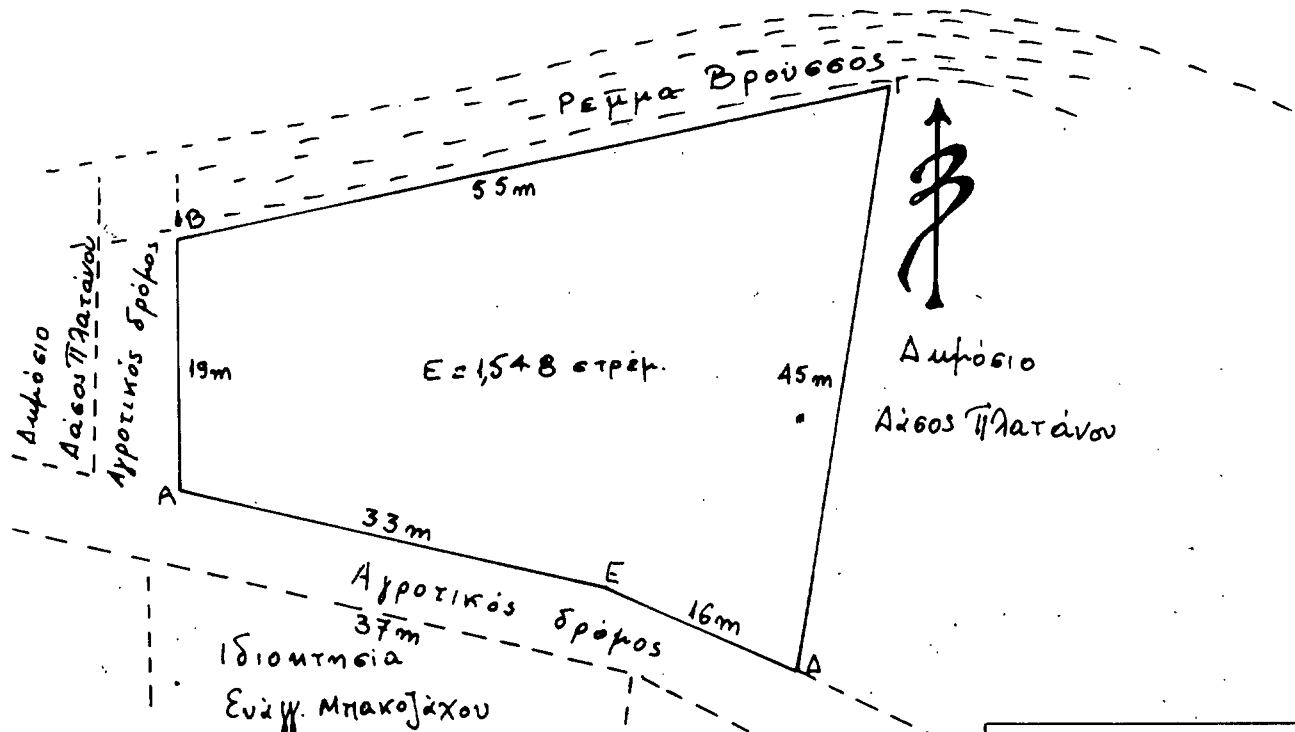



ΚΑΡΠΕΝΗΣΙ 17-2-1986
Η ΔΑΣΟΛΟΓΟΣ
ΠΟΥ ΤΟ ΣΥΝΕΤΑΞΕ

ΕΥΦΗ ΠΑΠΑΪΩΑΝΝΟΥ

ΑΝΗΚΕΙ ΣΤΗ ΜΕ ΑΡΙΘΜΟ 339/86 ΑΠΟΦΑΣΗ ΤΗΣ ΝΟΜΑΡΧΗ ΕΥΡΥΤΑΝΙΑΣ ΚΑΡΠΕΝΗΣΙ 27-2-1986 Η ΝΟΜΑΡΧΗΣ ΕΥΡΥΤΑΝΙΑΣ ΑΝΑΣΤΑΣΙΑ ΚΑΝΕΛΛΟΠΟΥΛΟΥ	Ο ΔΑΣΑΡΧΗΣ ΚΑΡΠΕΝΗΣΙΟΥ ΧΡΗΣΤΟΣ ΡΑΠΤΗΣ ΔΑΣΟΛΟΓΟΣ ΜΕ 4°Β	ΘΕΩΡΗΘΗΚΕ ΚΑΡΠΕΝΗΣΙ 20-2-1986 Ο ΔΙΕΥΘΥΝΤΗΣ ΔΑΣΩΝ ΧΡΗΣΤΟΣ ΚΑΡΑΒΑΓΓΕΛΗΣ ΔΑΣΟΛΟΓΟΣ ΜΕ 2°Β

Αριθ. 436 (2)

Κήρυξη αναδασωτέας έκτασης δύο στρεμμάτων και 100 τ.μ. (2,100) στρεμμάτων στη θέση «Λεύχες» της Κοινότητας Λυγιάς του Νομού Ηλείας.

Ο ΝΟΜΑΡΧΗΣ ΗΛΕΙΑΣ

Έχοντας υπόψη:

1. Τις διατάξεις για διοικητική αποκέντρωση και την 5651/85 απόφασή μας «περί παροχής εξουσιοδοτήσεως στους πρ/νους των Υπηρ., υπογράφειν εντολή μας αποφάσεις κλπ».

2. Τις διατάξεις του άρθρου 117 παρ. 3 του Συντάγματος της χώρας.

3.Τις διατάξεις του Ν. 998/79 «περί προστασίας των Δασών κλπ.» και ειδικότερα:

α) του άρθρου 41 παρ. 1, β) του άρθρου 38 παρ. 1.

4. Τις διαταγές του Υπουργείου Γεωργίας, 160417/1180/6.7.80, 18247/3049/24.9.80, γ) 141823/24.2.83.

5. Την 587/24.2.86 πρόταση του Δασαρχείου Αμαλιάδος για κήρυξη της δασεκτάσεως, που αναφέρεται στο θέμα ως αναδασωτέας διότι η δασική βλάστηση που την κάλυπτε καταστράφηκε με εχχέρσωση από τους Διονύσιο Γ. Τούγκα και Κων/νο Μπουγιουκλή κατοίκους Λυγιάς και Βαρθολομιού αντίστοιχα και επιβάλλεται η εκ νέου δάσωσή της, αποφασίζουμε:

Κηρύσσουμε αναδασωτέα, με σκοπό την επαναδημιουργία με φυσική αναγέννηση, της δασικής βλάστησης που καταστράφηκε με εχχέρσωση από τους Διονύσιο Γ. Τούγκα και Κων/νο Ν. Μπουγιουκλή κατοίκους Λυγιάς και Βαρθολομιού αντίστοιχα την δημόσια Δασική έκταση εμβαδού δύο στρέμ. και 100 τ.μ. (2,100) στρεμμάτων που βρίσκεται στη θέση «Λεύχες» της Κοινότητας Λυγιάς.

Προσδιορίζεται από τα στοιχεία Α, Β, Γ, Δ, Ε, Α και έχει όρια:

Ανατολικά: Με δημόσια δασική έκταση.

Δυτικά: Ομοίως ως ανωτέρω.

Βόρεια: Αγρός Διονυσίου Γ. Τούγκα.

Νότια: Δημοσία δασική έκταση και αγρός Διονυσίου Γ. Τούγκα, όπως φαίνεται στο συνημμένο διάγραμμα που αποτελεί αναπόσπαστο μέρος της απόφασης αυτής .

Η απόφαση αυτή να δημοσιευθεί στην Εφημερίδα της Κυβερνήσεως και να κοινοποιηθεί με αποδεικτικό στους Διονύσιο Γ. Τούγκα και Κων/νο Ν. Μπουγιουκλή κατοίκους Λυγιάς και Βαρθολομιού αντίστοιχα με έναρξη ισχύος της παρούσης για τους πιο πάνω εχχερσωτές από της κοινοποιήσεως της βάσει άρθρ. 39 Ν. 3200/55.


Η απόφαση αυτή να δημοσιευθεί στην Εφημερίδα της Κυβερνήσεως.

Πύργος, 27 Φεβρουαρίου 1986

Με Εντολή Νομάρχη
Ο Δ/ντής Δασών
ΚΡΥΩΝΙΔΗΣ ΠΑΣΧΑΛΗΣ

ΕΛΛΗΝΙΚΗ ΔΗΜΟΚΡΑΤΙΑ
ΝΟΜΑΡΧΙΑ ΗΛΕΙΑΣ
ΔΑΣΑΡΧΕΙΟ ΑΜΑΛΙΑΔΑΣ
ΑΠΟΣΠΑΣΜΑ ΤΟΠΟΓΡΑΦΙΚΟΥ ΧΑΡΤΗ
ΠΕΡΙΟΧΗΣ ΛΥΓΙΑΣ-ΗΛΕΙΑΣ
ΘΕΣΗ ΕΚΤΑΣΕΩΣ ΓΙΑ ΑΝΑΔΑΣΩΣΗ
ΚΛΙΜΑΚΑ: 1: 20.000

Ανήκει στην 436/27-2-86 απόφαση Νο Ηλείας
ΤΟΠΟΓΡΑΦΙΚΟ ΣΧΕΔΙΑΓΡΑΜΜΑ ΕΚΧΕΡΣΩΘΕΙΣΗΣ
ΔΗΜΟΣΙΑΣ ΔΑΣΙΚΗΣ ΕΚΤΑΣΗΣ ΠΕΡΙΦΕΡΕΙΑ
ΧΩΡΙΟΥ ΛΥΓΙΑΣ-ΗΛΕΙΑΣ
ΘΕΣΗ: ΛΕΥΚΕΣ
ΕΜΒΑΔΟΝ: ΔΥΟ ΣΤΡΕΜΜΑΤΑ ΕΚΑΤΟ ΤΕΤΡΑΓΩΝΙΚΑ
ΜΕΤΡΑ (2,100).
ΚΛΙΜΑΚΑ: 1: 2.000

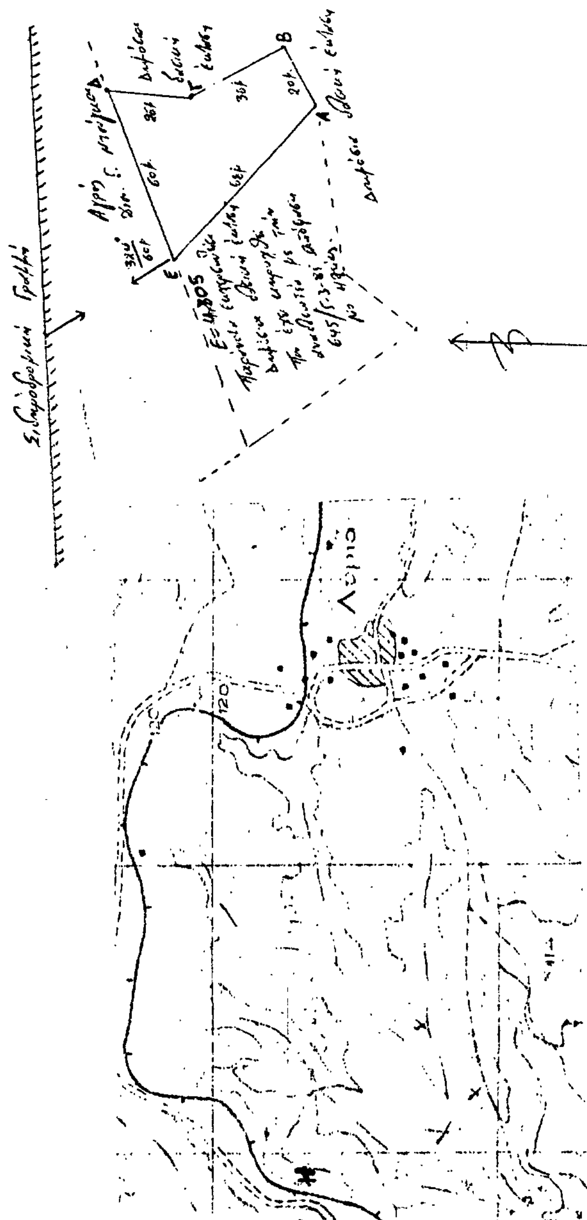

ΥΠΟΜΝΗΜΑ
Α.Β.Γ.Δ.Ε.Α. κατα-
ληφθείσα με εχχέρωση δη-
μόσια δασική έκταση.
Λεχαινά 6 - 2 - 1986
Ο Συντάξας
Νικόλαος Βέρροιος
Τεχ/γος Δασ/νίας

Αμαλιάδα 24-2-1986
Ο Δασάρχης Αμαλιάδας
Κων/νος Δουλκερίδης
Δασολόγος με 7ο βαθμό

ΘΕΩΡΗΘΗΚΕ
Πύργος 27-2-1986

Αριθ. 437 (3)

Κήρυξη αναδασωτέας έκτασης τεσσάρων στρεμ. και 268 τ.μ. (4,268) στρεμμάτων στη θέση «Λεύκες» της Κοινότητας Λυγιάς του Νομού Ηλείας.

Ο ΝΟΜΑΡΧΗΣ ΗΛΕΙΑΣ

Έχοντας υπόψη:

1. Τις διατάξεις για διοικητική αποκέντρωση και την 5651/85 απόφασή μας «περί παροχής εξουσιοδοτήσεως στους πρ/νους των Υπηρ., υπογράφειν εντολή μας αποφάσεις κλπ».

2. Τις διατάξεις του άρθρου 117 παρ. 3 του Συντάγματος της χώρας.

3.Τις διατάξεις του Ν. 998/79 «περί προστασίας των Δασών κλπ.» και ειδικότερα:

α) του άρθρου 41 παρ. 1, β) του άρθρου 38 παρ. 1.

4. Τις διαταγές του Υπουργείου Γεωργίας, 160417/1180/6.7.80, 18247/3049/24.9.80, γ) 141823/24.2.83.

5. Την 586/24.2.86 πρόταση του Δασαρχείου Αμαλιάδος για κήρυξη της δασεκτάσεως που αναφέρεται στο θέμα ως αναδασωτέας διότι η δασική βλάστηση που την κάλυπτε καταστράφηκε με εκχέρσωση στις 25 και 26/1/86 από τους Διονύσιο Γ. Τούγκα και Κων/νο Ν. Μπουγιουκλή κατοίκους Λυγιάς και Βαρθολομιού αντίστοιχα και επιβάλλεται η εκ νέου δάσωσή της, αποφασίζουμε:

Κηρύσσουμε αναδασωτέα, με σκοπό την επαναδημιουργία με φυσική αναγέννηση της δασικής βλάστησης που καταστράφηκε με εκχέρσωση στις 25 και 26/1/86 από τους Διονύσιο Τούγκα και Κων/νο Ν. Μπουγιουκλή κατοίκους Λυγιάς και Βαρθολομιού αντίστοιχα την δημόσια δασική έκταση εμβαδού τεσσάρων στρεμ. και 268 τ.μ. (4,268) στρεμμάτων που βρίσκεται στη θέση «Λεύκες» της Κοινότητας Λυγιάς.

Προσδιορίζεται από τα στοιχεία Α, Β, Γ, Δ, Α, Ε, Ζ, Η, Θ, Λ, Μ, Κ, Ε και έχει όρια:

Ανατολικά: Τμήμα Α=1,400 στρεμ. Αγρός ιδίου	Τμήμα Β=2,868 Δημοσία δασική έκταση.
Δυτικά: Δημόσια δασική έκταση	Ομοίως ως άνω και αγρός ιδίου.
Βόρεια: Ομοίως	Δημοσία δασική έκταση.
Νότια: Ομοίως	Ομοίως ως άνω και αγρός ιδίου


όπως φαίνεται στο συνημμένο διάγραμμα που αποτελεί αναπόσπαστο μέρος της απόφασης αυτής.

Η απόφαση αυτή να δημοσιευθεί στην Εφημερίδα της Κυβερνήσεως και να κοινοποιηθεί με αποδεικτικό στους Διονύσιο Γ. Τούγκα και Κων/νο Ν. Μπουγιουκλή κατοίκους Λυγιάς και Βαρθολομιού αντίστοιχα με έναρξη ισχύος της παρούσης για τους πιο πάνω εκχερσωτές από της κοινοποιήσεως βάσει άρθ. 39 Ν. 3200/55.

Πύγρος, 27 Φεβρουαρίου 1986


Με Εντολή Νομάρχη
Ο Δ/ντής Δασών
ΚΡΥΩΝΙΔΗΣ ΠΑΣΧΑΛΗΣ


Ανήκει στην απόφαση Νο Ηλείας
ΤΟΠΟΓΡΑΦΙΚΟ ΣΧΕΔΙΑΓΡΑΜΜΑ ΕΚΧΕΡΣΩΘΕΙΣΗΣ ΔΗΜΟΣΙΑΣ ΔΑΣΙΚΗΣ ΕΚΤΑΣΗΣ ΠΕΡΙΦΕΡΕΙΑ ΧΩΡΙΟΥ ΛΥΓΙΑΣ-ΗΛΕΙΑΣ
ΘΕΣΗ: ΛΕΥΚΕΣ
ΕΜΒΑΔΟΝ: Τέσσερα στρέμματα διακόσια εξήντα οκτώ τετραγωνικά μέτρα (4,268).
ΚΛΙΜΑΚΑ 1:2000

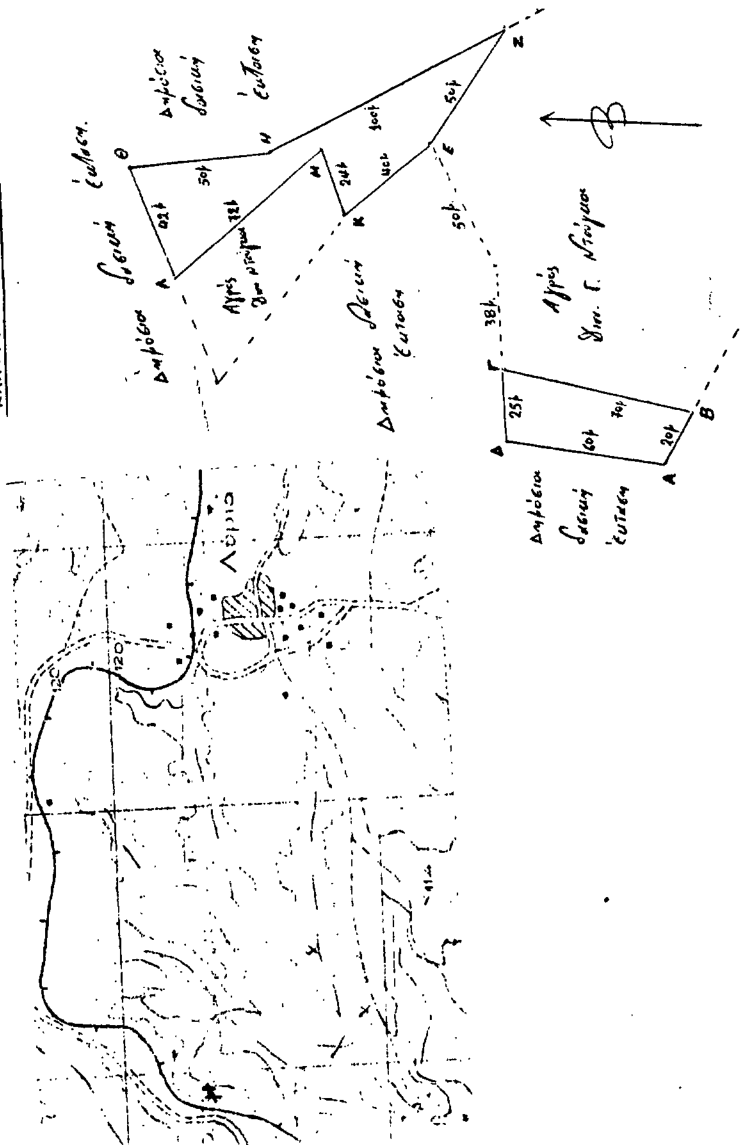

ΕΛΛΗΝΙΚΗ ΔΗΜΟΚΡΑΤΙΑ
ΝΟΜΑΡΧΙΑ ΗΛΕΙΑΣ
ΔΑΣΑΡΧΕΙΟ ΑΜΑΛΙΑΔΑΣ
ΑΠΟΣΠΑΣΜΑ ΤΟΠΟΓΡΑΦΙΚΟΥ ΧΑΡΤΗ ΠΕΡΙΟΧΗΣ ΛΥΓΙΑΣ-ΗΛΕΙΑΣ
ΘΕΣΗ ΕΚΤΑΣΕΩΣ ΓΙΑ ΑΝΑΔΑΣΩΣΗ
ΚΛΙΜΑΚΑ 1: 20.000

ΥΠΟΜΝΗΜΑ
Α,Β.,Γ,Δ,Α. Ε,Ζ,Η,Θ,Λ,Μ, Κ,Ε. καταληφθείσα με εκχέρσωση Δημόσια δασική έκταση
Λεχαινά 6-2-1986
Ο Συντάξας
Νικόλαος Βέρροιος
Τεχ/γος Δασ/νίας

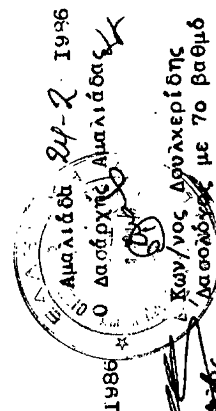

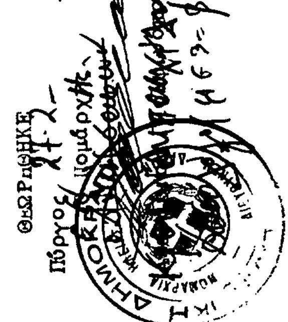

Αριθ. 1339 (4)

Δημιουργία ζώνης παραλίας στη θέση «ΜΕΓΑΣ ΓΙΑΛΟΣ» κοινότητας Βάρης νήσου Σύρου Ν. Κυκλάδων.

Η ΝΟΜΑΡΧΗΣ ΚΥΚΛΑΔΩΝ

Έχοντας υπόψη:

1. Τις διατάξεις του άρθρ. 6 του Α.Ν. 2344/1940 «Περί αιγιαλού και παραλίας» όπως ισχύει μετά την τροποποίηση του με τις διατάξεις του άρθρου 13 του Ν. 1078/1980 και του άρθρου 23 του Ν. 1337/1983.

2. Τις διατάξεις της παραγράφου 9 του άρθρου 1 του Κεφαλαίου Β' της 0.208/81/26.4.1982 (ΦΕΚ 214/26.4.1982 τεύχος Β') κοινής απόφασης των Υπουργών Προεδρίας Κυβερνήσεως και Οικονομικών «Αναμόρφωση Συλλογικών Οργάνων Γνωμοδοτικής και Αποφασιστικής αρμοδιότητας του Υπουργείου Οικονομικών».

3. Την 1141/19.2.1985 απόφασή μας (ΦΕΚ 114/27.3.85 Τευχ. Δ') σχετικά με τον καθορισμό των ορίων του αιγιαλού στη θέση «ΜΕΓΑΣ ΓΙΑΛΟΣ» κοινότητος Βάρης νήσου Σύρου.

4. Τις διατάξεις του άρθρου 1 παράγραφος 1 του Ν. 3200/1955 (97/Α/1955) «Περί διοικητικής αποκεντρώσεως» σε συνδυασμό με τις διατάξεις του από 28.6.1955 Β. Δ/τος «Περί εξαιρέσεως από της κατά το άρθρο 1 παρ. 1 του Νόμου 3200/1955 αρμοδιότητας των Νομαρχών αντικειμένων τινων αρμοδιότητας του Υπουργού Οικονομικών του Β.Δ. 704/1970 και του άρθρου 1 παραγρ. 5 του Π.Δ. 71/25.2.1984, σχετικά με τη μεταβίβαση αρμοδιοτήτων του Υπουργού Οικονομικών στους Νομάρχες και στις περιφερειακές Αρχές διανομαρχιακού επιπέδου, αποφασίζουμε:

1. Επικυρώνουμε την από 6.8.1984 έκθεση της Επιτροπής καθορισμού των ορίων του αιγιαλού και παραλίας και θέσεω αμμοληψίας καθώς και το από Ιούνιο 1983 με κλίμακα 1:500 τοπογραφικό διάγραμμα που τη συνοδεύει το οποίο συντάχθηκε από τον Εμμανουήλ Φλουρή τοπ. μηχανικό και θεωρήθηκε την 12.10.1984 από την Διεύθυνση Τεχν. Υπηρεσιών της Νομαρχίας Κυκλάδων, επί του οποίου η πιο πάνω Επιτροπή καθόρισε με κίτρινη γραμμή τα όρια της παραλίας στη θέση «ΜΕΓΑΣ ΓΙΑΛΟΣ» Κοινότητος Βάρης νήσου Σύρου.

2. Η παρούσα, απόφαση, μαζί με την έκθεση και το διάγραμμα που προαναφέραμε, να δημοσιευθούν στην Εφημερίδα της Κυβερνήσεως.

Ερμούπολη, 24 Φεβρουαρίου 1986

Η Νομάρχης
ΕΛΙΣΑΒΕΤ ΠΑΠΑΖΩΗ

ΕΚΘΕΣΗ

Για τον καθορισμό για πρώτη φορά των ορίων Αιγιαλού και Παραλίας στον Όρμο «ΜΕΓΑΣ ΓΙΑΛΟΣ» Κοινότητας Βάρης, Νήσου Σύρου Νομού Κυκλάδων.

Στη Σύρο σήμερα την 6 Αυγούστου 1984, ημέρα Δευτέρα οι υπογεγραμμένοι:

1. Θωμάς Νάσιος Αναπληρωτής Οικονομικού Εφόρου Σύρου.

2. Παναγιώτης Κοκκινάκης Τοπογράφος Μηχανικός της Δ.Τ.Υ.Ν. Κυκλάδων με 3ο βαθμό αναπληρωτής Δ/ντή Δ.Τ.Υ.Ν. Κυκλάδων.

3. Γεώργιος Βουρέκας Σημαιοφόρος Λ.Σ. αναπληρωτής Λιμενάρχη Σύρου που αποτελούμε την Επιτροπή καθορισμού του Αιγιαλού και της Παραλίας σύμφωνα με το άρθρο 74 του ΝΔ 733/77 και με την με αριθμό Ο.Ε. 1762/15.3.76 απόφαση της Νομαρχίας Κυκλάδων παρ. 1 άρθρα 63/ που συγκλήθηκε με εντολή του Προέδρου της, μεταβήκαμε επί τόπου στην περιοχή που αναφέρεται πιο πάνω.

Λαμβάνοντας υπόψη:

Το με αριθμό πρωτοκόλλου 1409/12.7.84 έγγραφο ΓΕΝ/Α2.

Το τοπογραφικό και υψομετρικό διάγραμμα της περιοχής που συντάχτηκε σε μία πινακίδα σε κλίμακα 1:500 από τον Τοπογράφο Μηχανικό Γιάννη Αλαβάνο και που συμπληρώθηκε από τον Τοπογράφο Μηχανικό Εμμανουήλ Φλουρή ελεγμένο για την ακρίβεια της αποτύπωσης από τον Παναγιώτη Κοκκινάκη Τοπογράφο Μηχανικό της Δ.Τ.Υ.Ν. Κυκλάδων την 6.8.84 και που θεωρήθηκε από την Δ.Τ.Υ.Ν. Κυκλάδων την 12/10/1984 όπως ορίζει το άρθρο 20 του Ν. 719/77.

Τις διατάξεις του ΑΝ 2344/40 όπως αυτός τροποποιήθηκε καθώς και την σχετική μ' αυτόν Δικαστική και Διοικητική Νομολογία.

Την αντίληψη που σχηματίστηκε από την επί τόπου μετάβαση για το πλάτος της βρεχόμενης ζώνης ξηράς, τη μορφολογία του εδάφους που αποτελείται από αμμώδεις και βραχώδεις εκτάσεις, αποφασίζει:

Καθορίζει πάνω στο πιο πάνω αναφερόμενο τοπογραφικό διάγραμμα την οριογραμμή του Αιγιαλού με κόκκινη συνεχή πολυγωνική γραμμή 1-2-3-4...17- 18- 19-20.

Την οριογραμμή της Παραλίας με κίτρινη συνεχή πολυγωνική γραμμή 1'- 2'-3'- 4'.....17' -18'- 19'

ΣΤΟΙΧΕΙΑ ΟΡΙΟΓΡΑΜΜΗΣ ΑΙΓΙΑΛΟΥ

α/α	Χ	Ψ	S
1.	−5,010,00	+14.147,50	52,05
2.	−5.047,40	+14.111,30	11,41
3.	−5.057,50	+14.106,00	46,91
4.	−5.085,oo	+14.144,00	17,20
5.	−5.085,20	+14.161,20	17,02
6.	−5.082,50	+14.178,00	48,87
7.	−5.094,80	+14.225,30	31,73
8.	−5.125,70	+14.232,50	29,11
9.	−5.154,70	+14.235,00	36,03
10.	−5.190,00	+14.227,80	27,33
11.	−5.215,70	+14.218,50	44,25
12.	−5.251,50	+14.192,50	38,22
13.	−5.279,70	+14.166,70	41,87
14.	−5.268,70	+14.126,30	46,78
15.	−5.251,00	+14.083,00	15,88
16.	−5.240,60	+14.071,00	46,44
17.	−5.215,70	+14.031,80	29,80
18.	−5.207,00	+14.003,30	20,08
19.	−5.217,20	+13.986,00	18,50
20.	−5.221,50	+13.968,00	

ΣΤΟΙΧΕΙΑ ΟΡΙΟΓΡΑΜΜΗΣ ΠΑΡΑΛΙΑΣ

α/α	Χ	Ψ	S
1'	−5.017,20	+14.154,70	50,91
2'	−5.053,50	+14.119,00	35,54
3'	−5.075,00	+14.147,30	12,70
4'	−5.075,00	+14.160,00	18,79
5'	−5.072,30	+14.178,60	57,32
6'	−5.087,00	+14.234,00	36,99
7'	−5.123,00	+14.242,50	33,38
8'	−5.156,30	+14.244,80	36,83
9'	−5.192,40	+14.237,50	29,00
10'	−5.219,70	+14.227,70	46,85
11'	−5.257,70	+14.200,30	45,02
12'	−5.291,00	+14.170,00	49,42
13'	−5.277,70	+14.122,40	48,52
14'	−5.259,30	+14.077,50	16,24
15'	−5.248,70	+14.065,20	43,86
16'	−5.225,00	+14.028,30	24,52
17'	−5.218,00	+14.004,80	18,18
18'	−5.227,00	+13.989,00	21,23
19'	−5.231,70	+13.968,30	

ΕΞΑΣΦΑΛΙΣΕΙΣ ΚΟΡΥΦΩΝ ΠΟΛΥΓΩΝΙΚΗΣ ΑΙΓΙΑΛΟΥ ΚΑΙ ΠΑΡΑΛΙΑΣ

Από τις Κορυφές της όδευσης.

Σμ.: Κορυφή /όδευσης/στάσεως.

Σν: Κορυφή /όδευσης/ προσανατολισμού.

Κ: Κορυφή πολυγωνικής αιγιαλού ή παραλίας.

ΚΟΡΥΦΕΣ ΠΟΛΥΓΩΝΙΚΗΣ ΑΙΓΙΑΛΟΥ

Κ	Σμ	Σν	φ	S
1.	Σ 3	Σ 2	398,30	66,82
2.	Σ 3	Σ 2	8,99	15,04
3.	Σ 3	Σ 2	395,39	3,75
4.	Σ 3	Σ 2	309,28	47,58
5.	Σ 3	Σ 2	318,20	62,97
6.	Σ 5	Σ 6	207,61	13,69
7.	Σ 5	Σ 6	25,16	35,56
8.	Σ 5	Σ 6	390,50	96,26
9.	Σ 7	Σ 6	230,54	5,24
10.	Σ 7	Σ 6	177,99	39,37
11.	Σ 7	Σ 6	171,39	66,19
12.	Σ 9	Σ10	8,04	15,45
13.	Σ 9	Σ10	399,80	53,49
14.	Σ11	Σ12	204,93	17,59
15.	Σ11	Σ12	9,01	29,21
16.	Σ11	Σ12	1,19	44,46
17.	Σ13	Σ12	9,18	23,72
18.	Σ13	Σ12	217,09	6,12
19.	Σ13	Σ12	253,13	24,98
20.	Σ13	Σ12	249,49	43,39

ΚΟΡΥΦΕΣ ΠΟΛΥΓΩΝΙΚΗΣ ΠΑΡΑΛΙΑΣ


Κ	Σμ	Σν	φ	S
1'	Σ 3	Σ 2	388,60	66,94
2'	Σ 3	Σ 2	370,02	16,98
3'	Σ 3	Σ 2	323,49	46,33
4'	Σ 3	Σ 2	327,91	58,50
5'	Σ 5	Σ 6	176,32	19,98
6'	Σ 5	Σ 6	38,68	43,73
7'	Σ 5	Σ 6	399,32	62,57
8'	Σ 7	Σ 6	259,02	14,39
9'	Σ 7	Σ 6	193,10	42,03
10'	Σ 7	Σ 6	180,47	69,00
11'	Σ 9	Σ10	42,33	19,30
12'	Σ 9	Σ10	10,02	60,90
13'	Σ11	Σ12	172,83	20,30
14'	Σ11	Σ12	28,11	32,87
15'	Σ11	Σ12	14,71	46,85
16'	Σ13	Σ12	383,57	25,36
17'	Σ13	Σ12	302,26	10,78
18'	Σ13	Σ12	277,22	27,67
19'	Σ13	Σ12	262,79	47,26

Εξασφαλίστηκαν όλες οι κορυφές των πολυγωνικών του Αιγιαλού και της παραλίας με τις αζιμουθιακές τους συντεταγμένες που προέκυψαν από το Κρατικό Τριγωνομετρικό Δίκτυο.

Τίθεται ζώνη Παραλίας πλάτους 10 μέτρων γιατί δεν εξυπηρετούνται οι σκοποί του άρθρου 7 παράγρ. Δ ΑΝ 2344/40.

Από την ζώνη παραλίας δεν εξαιρούνται τα υπάρχοντα σ' αυτήν κτίσματα ο Αιγιαλός και η Παραλία καθορίζονται για πρώτη φορά.

Ο Πρόεδρος
ΘΩΜΑΣ ΝΑΣΙΟΣ
Τα Μέλη
Π. ΚΟΚΚΙΝΑΚΗΣ, ΒΟΥΡΕΚΑΣ ΓΕΩΡΓΙΟΣ

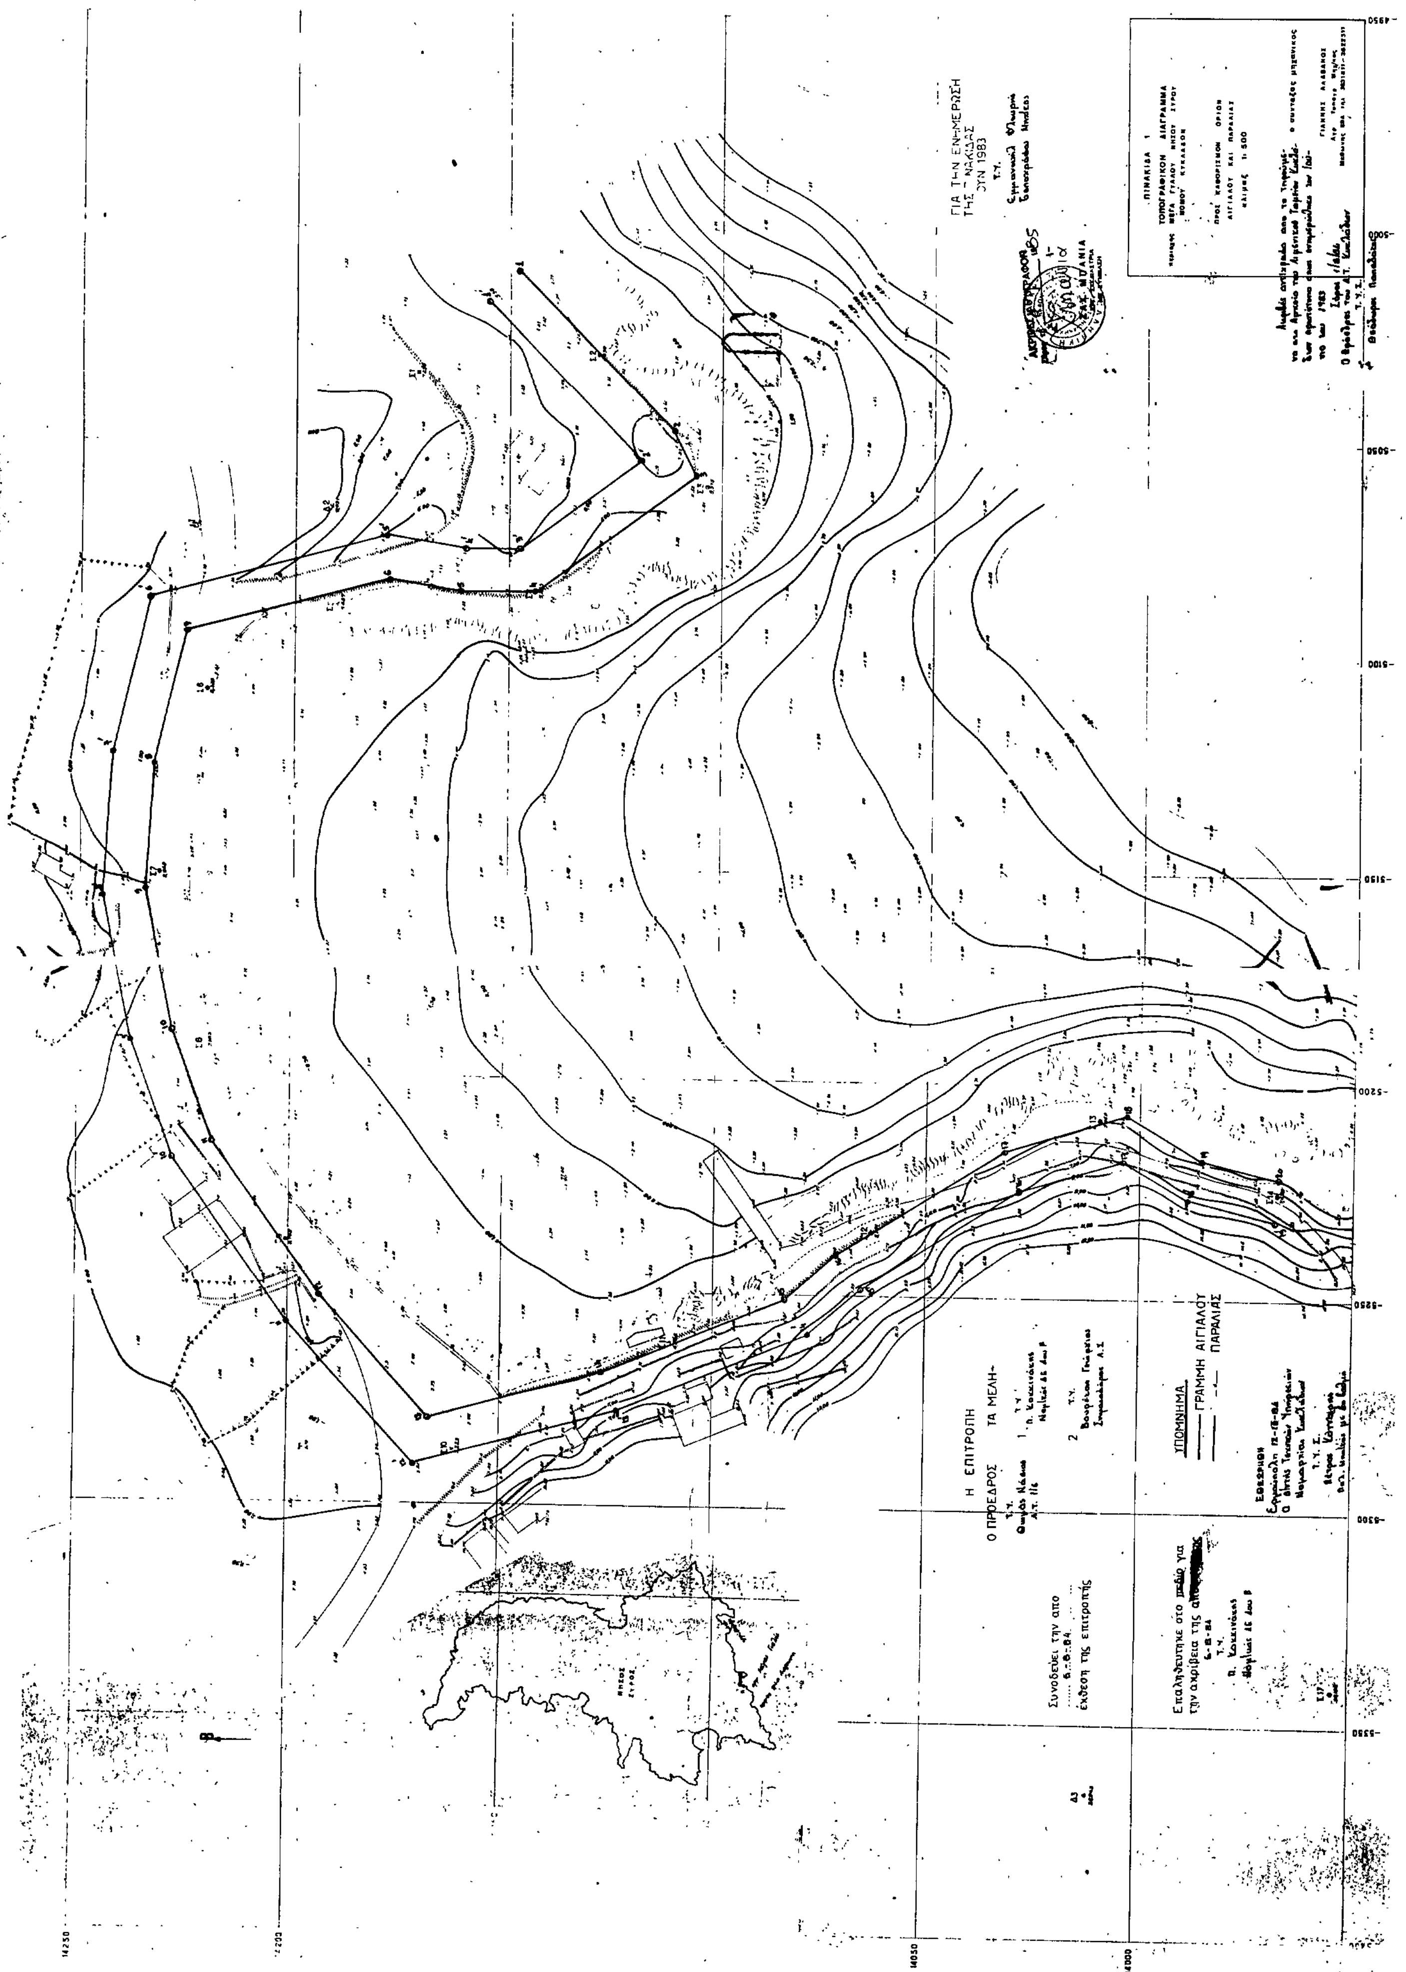
Η ΕΠΙΤΡΟΠΗ
Ο ΠΡΟΕΔΡΟΣ
ΤΑ ΜΕΛΗ
ΥΠΟΜΝΗΜΑ
ΓΡΑΜΜΗ ΑΙΓΙΑΛΟΥ
ΠΑΡΑΛΙΑΣ
Συνοδεύει την απο
έκθεση της επιτροπής

Αριθ. 1338 (5)

Δημιουργία ζώνης παραλίας στη θέση «ΛΟΓΑΡΑ» Μαρπίσσας Πάρου Ν. Κυκλάδων μπροστά από την ιδιοχτησία του Γεωργίου Λοΐζου.

Η ΝΟΜΑΡΧΗΣ ΚΥΚΛΑΔΩΝ

Έχοντας υπόψη:

1. Τις διατάξεις του άρθρου 6 του Α.Ν. 2344/1940 «Περί αιγιαλού και παραλίας» όπως ισχύει μετά την τροποποίησή του με τις διατάξεις του άρθρου 13 του Ν. 1078/1980 και του άρθρου 23 του Ν. 1337/1983.

2. Τις διατάξεις της παραγράφου 9 του άρθρου 1 του Κεφαλαίου Β' της 0.208/81/26.4.1982 (ΦΕΚ 214/26.4.1982 τεύχος Β') κοινής απόφασης των Υπουργών Προεδρίας Κυβερνήσεως και Οικονομικών «Αναμόρφωση Συλλογικών Οργάνων Γνωμοδοτικής και Αποφασιστικής αρμοδιότητας του Υπουργείου Οικονομικών.

3. Την 527/14.1.1985 απόφασή μας (ΦΕΚ 81/8.3.85 Τεύχ. Δ') σχετικά με τον καθορισμό των ορίων του αιγιαλού στη θέση «ΛΟΓΑΡΑ» Μαρπίσσας Πάρου μπροστά από την ιδιοχτησία του Γεωργίου Λοΐζου.

4. Τις διατάξεις του άρθρου 1 παράγραφος 1 του Ν. 3200/1955 (97/Α/1955) «Περί διοικητικής αποκεντρώσεως» σε συνδυασμό με τις διατάξεις του από 28.6.1955 Β. Δ/τος «Περί εξαιρέσεως από της κατά το άρθρο 1 παρ. 1 του Νόμου 3200/1955 αρμοδιότητας των Νομαρχών αντικειμένων τινων αρμοδιότητας του Υπουργού Οικονομικών του Β.Δ. 704/1970 και του άρθρου 1 παραγρ. 5 του Π.Δ. 71/25.2.1984, σχετικά με τη μεταβίβαση αρμοδιοτήτων του Υπουργού Οικονομικών στους Νομάρχες και στις περιφερειακές Αρχές διανομαρχιακού επιπέδου, αποφασίζουμε:

1. Επικυρώνουμε την από 20.7.1984 έκθεση της Επιτροπής καθορισμού των ορίων του αιγιαλού και παραλίας και θέσεων αμμοληψίας καθώς και το από Μάρτιο 1983 με κλίμακα 1:500 τοπογραφικό διάγραμμα που τη συνοδεύει το οποίο συντάχθηκε από τον Κώστα Πονηρίδη τοπ. μηχανικό και θεωρήθηκε την 12.10.1984 από την Διεύθυνση Τεχν. Υπηρεσιών της Νομαρχίας Κυκλάδων, επί του οποίου η πιο πάνω Επιτροπή χαθόρισε με κίτρινη γραμμή τα όρια της παραλίας στη θέση «ΛΟΓΑΡΑ» Μαρπίσσας Πάρου μπροστά από την ιδιοκτησία του Γεωργίου Λοΐζου.

2. Η παρούσα απόφαση μαζί με την έκθεση και το διάγραμμα που προαναφέραμε, να δημοσιευτούν στην Εφημερίδα της Κυβερνήσεως.

Ερμούπολη, 24 Φεβρουαρίου 1986

Η Νομάρχης
ΕΛΙΣΑΒΕΤ ΠΑΠΑΖΩΗ

ΕΚΘΕΣΗ

Για τον καθορισμό το πρώτο των ορίων αιγιαλού και παραλίας στη θέση «ΛΟΓΑΡΑΣ» Νήσου Πάρου Κυκλάδων μπροστά από την ιδιοκτησία του Γεωργίου Λοΐζου.

1. Μανώλης Σπαντιδάκης Οικονομικός Έφορος Πάρου.

2. Δημήτρης Κόκας Πολιτικός Μηχανικός.

3. Σαλιβέρος Παρασκευάς Λιμενάρχης Πάρου, που αποτελούν την επιτροπή καθορισμού των ορίων του αιγιαλού και παραλίας με βάση το άρθρο 74 του Π.Δ. 733/77 και της με αριθ. ΟΕ 1762/15.3.76 απόφασης της Νομαρχίας Κυκλάδων (παραγ. 1 Άρθρο 63 του Π.Δ. 636/1977), που συγκρίθηκε με εντολή του πρόεδρου της Οικονομικού έφορου Πάρου πήγαμε επί τόπου στην προαναφερόμενη περιοχή.

Παίρνοντας υπόψη:

Το τοπογραφικό και υψομετρικό διάγραμμα που συντάχθηκε από τον διπλωματούχο Αγρονόμο και Τοπογράφο Μηχανικό Κώστα Πονηρίδη τον Ιούνιο του 1983 σε κλίμακα 1:500 και που ελέχθηκε για την ακρίβεια της αποτύπωσης από τον Δ/ντή της Δ.Τ.Υ.Ν. Κυκλάδων που εκπροσωπείται νόμιμα από τον Δημήτρη Κόκκα Διπλωματούχο Πολιτικό Μηχανικό την 10/10/1983 και θεωρήθηκε από τον Δ.Τ.Υ.Ν.Κ. την 24.7.84 σύμφωνα με το άρθρο 20 του Ν. 719/1977.

Τις διατάξεις του Α.Ν. 2344/1940 όπως αυτός τροποποιήθηκε και την σχετική δικαστική και διοικητική νομολογία.

Την από την επιτόπια μετάβαση αντίληψη που σχηματίσθηκε για το πλάτος της βρεχόμενης ζώνης, ξηράς, της μορφολογίας του εδάφους που αποτελείται από βραχώδεις και αμμώδεις εκτάσεις, αποφασίζει:

1.Καθορίζει στο πιο πάνω τοπογραφικό διάγραμμα την οριογραμμή του αιγιαλού με κόκκινη συνεχή πολυγωνική γραμμή Κ1, 2, 3, 19, 20.

2. Την οριογραμμή της παραλίας με συνεχή πολυγωνική γραμμή Π1', 2', 3'...19', 20'

Συνημμένοι πίνακες

Ο αιγιαλός και η παραλία καθορίζεται για πρώτη φορά.

Η παραλία καθορίζεται μετά από σαφή διαπίστωση ότι δεν είναι δυνατή η εξυπηρέτηση της επικοινωνίας από τη θάλασσα προς τη ξηρά και αντίστροφα δηλ. ότι ο αιγιαλός δεν μπορεί να εξυπηρετεί τον κατά το άρθρο 7 του Αν. 2344/40 σκοπό.

Πάρος, 20 Ιουλίου 1984

Ο Πρόεδρος
ΜΑΝΩΛΗΣ ΣΠΑΝΤΙΔΑΚΗΣ
Τα Μέλη
ΔΗΜΗΤΡΗΣ ΚΟΚΑΣ, ΠΑΡΑΣΚΕΥΑΣ ΣΑΛΙΒΕΡΟΣ

ΤΟΠΟΓΡΑΦΙΚΟ ΔΙΑΓΡΑΜΜΑ
ΑΙΓΙΑΛΟΥ ΛΟΓΑΡΑΣ ΚΟΙΝΟΤ. ΜΑΡΠΗΣΣΑΣ ΠΑΡΟΥ
ΕΞΑΣΦΑΛΙΣΗ ΚΟΡΥΦΩΝ ΓΡΑΜΜΗΣ ΠΑΡΑΛΙΑΣ

Κορυφές γραμμής παραλίας	$Σ_μ$	Σν	φ	S
Π 1	Σ 1	Σ 2	119.80	5.50
Π 2	Σ 2	Σ 1	303.05	19.02
Π 3	Σ 3	Σ 4	163.10	14.10
Π 4	Σ 5	Σ 6	302.02	3.48
Π 5	Σ 4	Σ 6	46.75	43.10
Π 6	Σ 7	Σ 8	170.20	18.75
Π 7	Σ 7	Σ 8	48.45	7.02
Π 8	Σ 9	Σ10	167.40	29.70
Π 9	Σ 9	Σ10	165.45	18.45
Π10	Σ10	Σ11	158.75	10.12
Π11	Σ10	Σ11	127.15	15.60
Π12	Σ11	Σ12	152.00	16.60
Π13	Σ11	Σ12	81.02	3.60
Π14	Σ12	Σ13	83.50	5.20
Π15	Σ14	Σ15	85.70	6.10
Π16	Σ15	Σ16	86.45	6.50
Π17	Σ16	Σ17	286.75	3.10
Π18	Σ17	Σ18	93.65	5.00
Π11'	Σ10	Σ11	60.35	18.15

ΤΟΠΟΓΡΑΦΙΚΟ ΔΙΑΓΡΑΜΜΑ
ΑΙΓΙΑΛΟΥ ΛΟΓΑΡΑΣ
ΚΟΙΝΟΤ. ΜΑΡΠΗΣΣΑΣ ΠΑΡΟΥ
ΕΞΑΣΦΑΛΙΣΗ ΚΟΡΥΦΩΝ ΓΡΑΜΜΗΣ ΑΙΓΙΑΛΟΥ
Σμ: Κορυφή στάσης
Σμ: Σημείο μηδενισμού.

Κορυφές γραμμής Αιγιαλού	Σμ	Σν	φ	S
Κ 1	Σ 1	Σ 2	319.00	5.00
Κ 2	Σ 2	Σ 3	95.50	8.80
Κ 3	Σ 3	Σ 4	395.10	12.58
Κ 4	Σ 4	Σ 5	291.25	6.75
Κ 5	Σ 5	Σ 6	348.25	11.50
Κ 6	Σ 6	Σ 7	313.85	5.00
Κ 7	Σ 7	Σ 8	393.80	6.95
Κ 8	Σ 8	Σ 9	189.10	5.22
Κ 9	Σ 9	Σ10	201.12	16.55
Κ10	Σ10	Σ11	291.50	4.00
Κ11	Σ10	Σ11	76.25	8.50

K12	Σ10	Σ 9	201.25	9.50
K13	Σ11	Σ12	292.00	7.00
K14	Σ12	Σ13	284.00	5.00
K15	Σ13	Σ14	302.00	4.00
K16	Σ14	Σ15	294.80	5.00
K17	Σ15	Σ16	250.65	4.00
K18	Σ16	Σ17	320.65	13.00
K19	Σ17	Σ18	305.90	5.00
K20	Σ18	Σ17	88.50	4.00
K21	Σ 5	Σ 6	1,85	31.53

ΤΟΠΟΓΡΑΦΙΚΟ ΔΙΑΓΡΑΜΜΑ
ΑΙΓΙΑΛΟΥ ΛΟΓΑΡΑΣ
ΚΟΙΝΟΤ. ΜΑΡΠΗΣΣΑΣ ΠΑΡΟΥ
ΣΥΝΤΕΤΑΓΜΕΝΕΣ ΚΟΡΥΦΩΝ ΟΔΕΥΣΗΣ

Α/Α ΣΤΑΣΗΣ	χ	φ
Σ 1	−19000.80	−24211.80
Σ 2	−19007.55	−24285.30
Σ 3	−19017.80	−24344.60
Σ 4	−19015.50	−24420.80
Σ 5	−19013.00	−24464.71
Σ 6	−18954.14	−24483.19
Σ 7	−18937.04	−24481.61
Σ 8	−18899.17	−24484.74
Σ 9	−18889.31	−24511.47
Σ10	−18883.19	−24535.44
Σ11	−18874.61	−24563.35
Σ12	−18867.21	−24594.79
Σ13	−18874.21	−24619.79
Σ14	−18882.30	−24646.58
Σ15	−18904.98	−24660.45
Σ16	−18932.51	−24658.45
Σ17	−18955.20	−24691.76
Σ18	−18973.90	−24710.70

ΤΟΠΟΓΡΑΦΙΚΟ ΔΙΑΓΡΑΜΜΑ
ΑΙΓΙΑΛΟΥ ΛΟΓΑΡΑ
ΚΟΙΝΟΤ. ΜΑΡΠΗΣΣΑΣ ΠΑΡΟΥ
ΣΥΝΤΕΤΑΓΜΕΝΕΣ ΚΟΡΥΦΩΝ ΓΡΑΜΜΗΣ ΠΑΡΑΛΙΑΣ

Α/Α ΚΟΡΥΦΗΣ	Χ	Ψ
Π 1	−19016.41	−24210.00
Π 2	−19023.20	−24287.54
Π 3	−19025.52	−24356.42
Π 4	−19019.50	−24421.42
Π 5	−19014.00	−24464.15
Π 6	−18954.60	−24489.85
Π 7	−18931.55	−24487.30
Π 8	−18909.60	−24480.05
Π 9	−18902.80	−24499.04
Π10	−18891.16	−24529.50
Π11	−18897.55	−24533.45
Π12	−18893.90	−24552.91
Π13	−18877.72	−24565.17
Π14	−18872.41	−24594.72
Π15	−18887.72	−24643.77
Π16	−18905.89	−24654.01
Π17	−18929.64	−24659.63
Π18	−18959.09	−24688.62
Π11	−18893.90	−24550.05
Π21	−18987.40	−24484.10

ΠΙΝΑΞ
ΣΥΝΤΕΤΑΓΜΕΝΩΝ ΚΟΡΥΦΩΝ ΓΡΑΜΜΗΣ ΑΙΓΙΑΛΟΥ

Α/Α ΚΟΡΥΦΗΣ	Χ	Ψ
Κ 1	−18996.18	−24213.70
Κ 2	−19016.31	−24284.42
Κ 3	−19015.95	−24356.83
Κ 4	−19008.85	−24419.65
Κ 5	−19002.96	−24459.11
Κ 6	−18953.69	−24478.21
Κ 7	−18931.64	−24477.22
Κ 8	−18904,15	−24481.11
Κ 9	−18893.45	−24495.22
Κ10	−18879.50	−24533.77
Κ11	−18889.85	−24540.73
Κ12	−18881.02	−24544.69
Κ13	−18868.05	−24560.90
Κ14	−18862.21	−24594.90
Κ15	−18870.42	−24621.07
Κ16	−18879.35	−24650.62
Κ17	−18902.39	−24663.50
Κ18	−18924.66	−24668.81
Κ19	−18952.17	−24695.70
Κ20	−18970.61	−24712.97
Κ21	−18982.92	−24475.00

ΥΠΟΜΝΗΜΑ

- κτίριο
- δρόμος
- πρανές
- 3.40 σημείο υψομετρικό
- γραμμή θαλάσσης (αμμώδους αυτής)
- " " (βραχώδους ")
- υψομετρική ισοϋψής καμπύλη
- γραμμή οριογραμμών αιγιαλού
- " παραλίας

ΕΛΛΗΝΙΚΗ ΔΗΜΟΚΡΑΤΙΑ – ΝΟΜΑΡΧΙΑ ΚΥΚΛΑΔΩΝ

ΤΟΠΟΓΡΑΦΙΚΟ ΔΙΑΓΡΑΜΜΑ

ΚΑΘΟΡΙΣΜΟΥ ΟΡΙΩΝ ΑΙΓΙΑΛΟΥ ΠΑΡΑΛΙΑΣ

Συνοδεύει την υπ' αριθμ. 20.7.84 Τ.Ε.

ΠΕΡΙΟΧΗ : ΛΟΓΑΡΑΣ

ΚΟΙΝΟΤΗΣ : ΜΑΡΠΗΣΣΑΣ ΠΑΡΟΥ ——— αιγιαλός

ΑΡΜ. ΟΙΚ. ΕΦΟΡΙΑ : ΠΑΡΟΥ ——— παραλία

ΝΟΜΑΡΧΙΑ : ΚΥΚΛΑΔΩΝ

ΕΝΔΙΑΦΕΡΟΜΕΝΟΣ : ΓΕΩΡΓΙΟΣ ΛΟΪΖΟΣ

ΔΟΚ. 731 ΦΕΚ ———
ΚΕΙΜΕΝΟ ΣΕΛ. ———
ΣΧΕΔΙΟ ΣΕΛ. 9-10
ΠΟΣΟΣΤΟ ———

ΚΛΙΜΑΚΑ : 1:500

ΙΣΟΔΙΑΣΤΑΣΗ : 1.00 μ.

ΥΨΟΜΕΤΡΙΚΗ ΑΦΕΤΗΡΙΑ : R_1 = Ηλος επί κτίσματος Η=2.48 από μέση στάθμ. θαλάσ.

ΤΡΙΓΩΝ ΕΞΑΡΤΗΣΗ : Από το κρατ. τριγων. δίκτυο

Κ. Φ. Χ. : 1:100.000 $\phi = 37° 15'$ $\lambda = -1° 45'$

ΜΕΘΟΔΟΣ ΑΠΟΤΥΠΩΣΗΣ : Ταχυμετρία με E.D.M.

ΧΡΟΝΟΛΟΓΙΑ ΑΠΟΤΥΠΩΣΗΣ : 3 – 1983

Ο Συντάξας μηχανικός

Ελέγχθηκε για την ακρίβεια της αποτύπωσης
Πάρος 10.10.83

ΔΗΜΗΤΡΗΣ ΚΟΚΚΑΣ
ΠΟΛ. ΜΗΧΑΝΙΚΟΣ

Ο ΘΕΩΡΗΣΑΣ ΜΗΧΑΝΙΚΟΣ

ΚΩΣΤΑΣ ΠΟΝΗΡΙΔΗΣ
ΔΙΠΛ. ΑΓΡΟΝΟΜΟΣ ΤΟΠΟΓΡΑΦΟΣ ΜΗΧΑΝΙΚΟΣ
ΕΘΝΙΚΟΥ ΜΕΤΣΟΒΙΟΥ ΠΟΛΥΤΕΧΝΕΙΟΥ
ΜΕΛΟΣ Τ.Ε.Ε. ΑΡΙΘΜΟΣ ΜΗΤΡΩΟΥ

Η ΕΠΙΤΡΟΠΗ:

Ο Πρόεδρος — Τα Μέλη:


Τ.Υ. — 1. Δ. ΚΟΚΚΑΣ πολ. μηχ. Τ.Υ.

Μ. ΣΠΑΝΤΙΔΑΚΗΣ — 2. ΠΑΡ. ΣΑΛΙΒΕΡΟΣ πολ. μηχ. Τ.Υ.


ΕΘΕΩΡΗΘΗ


ΑΚΡΙΒΕΣ ΑΝΤΙΓΡΑΦΟ ... 198.

Εν Ερμουπόλει τη ... 19..
ο Διευθυντής Τεχνικών Υπηρεσιών
Νομαρχίας Κυκλάδων
Τ.Υ.

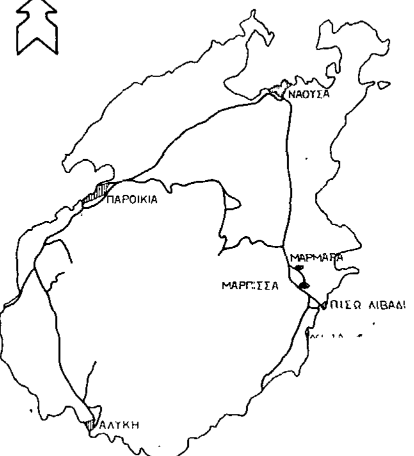

Ν. Παρος

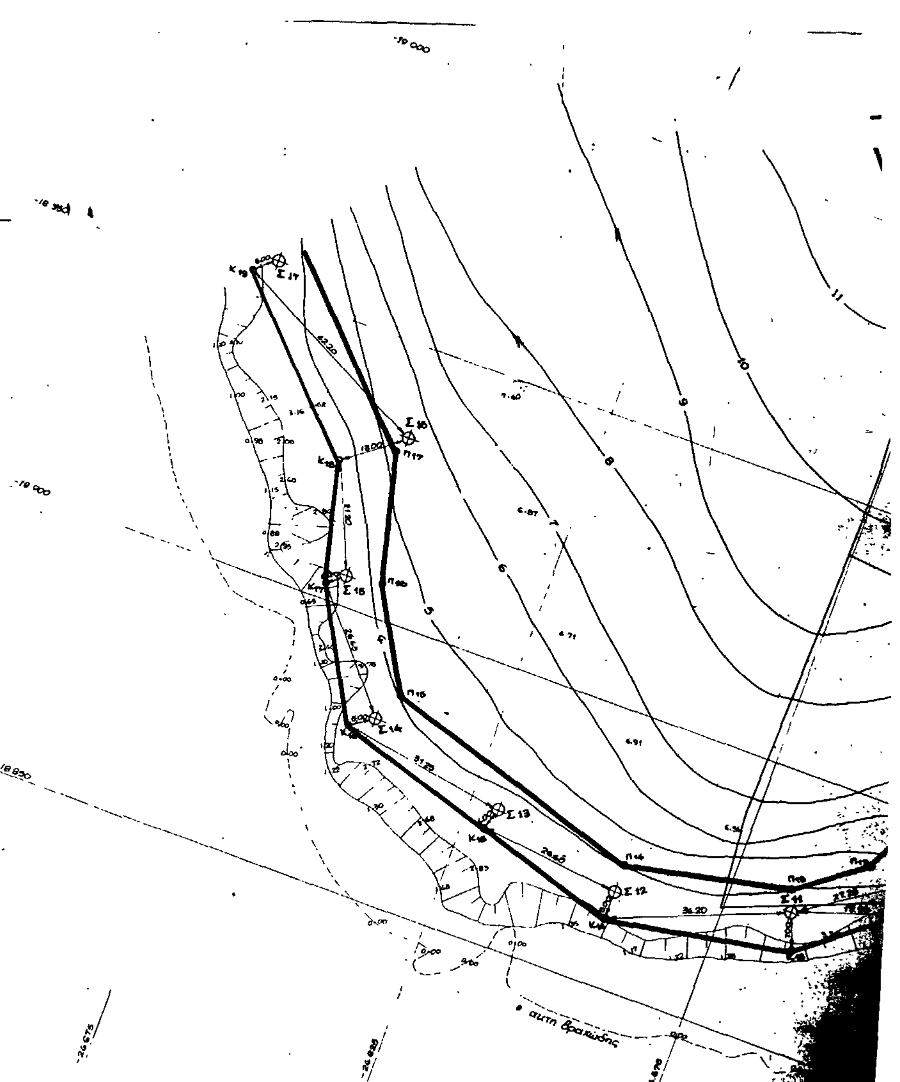

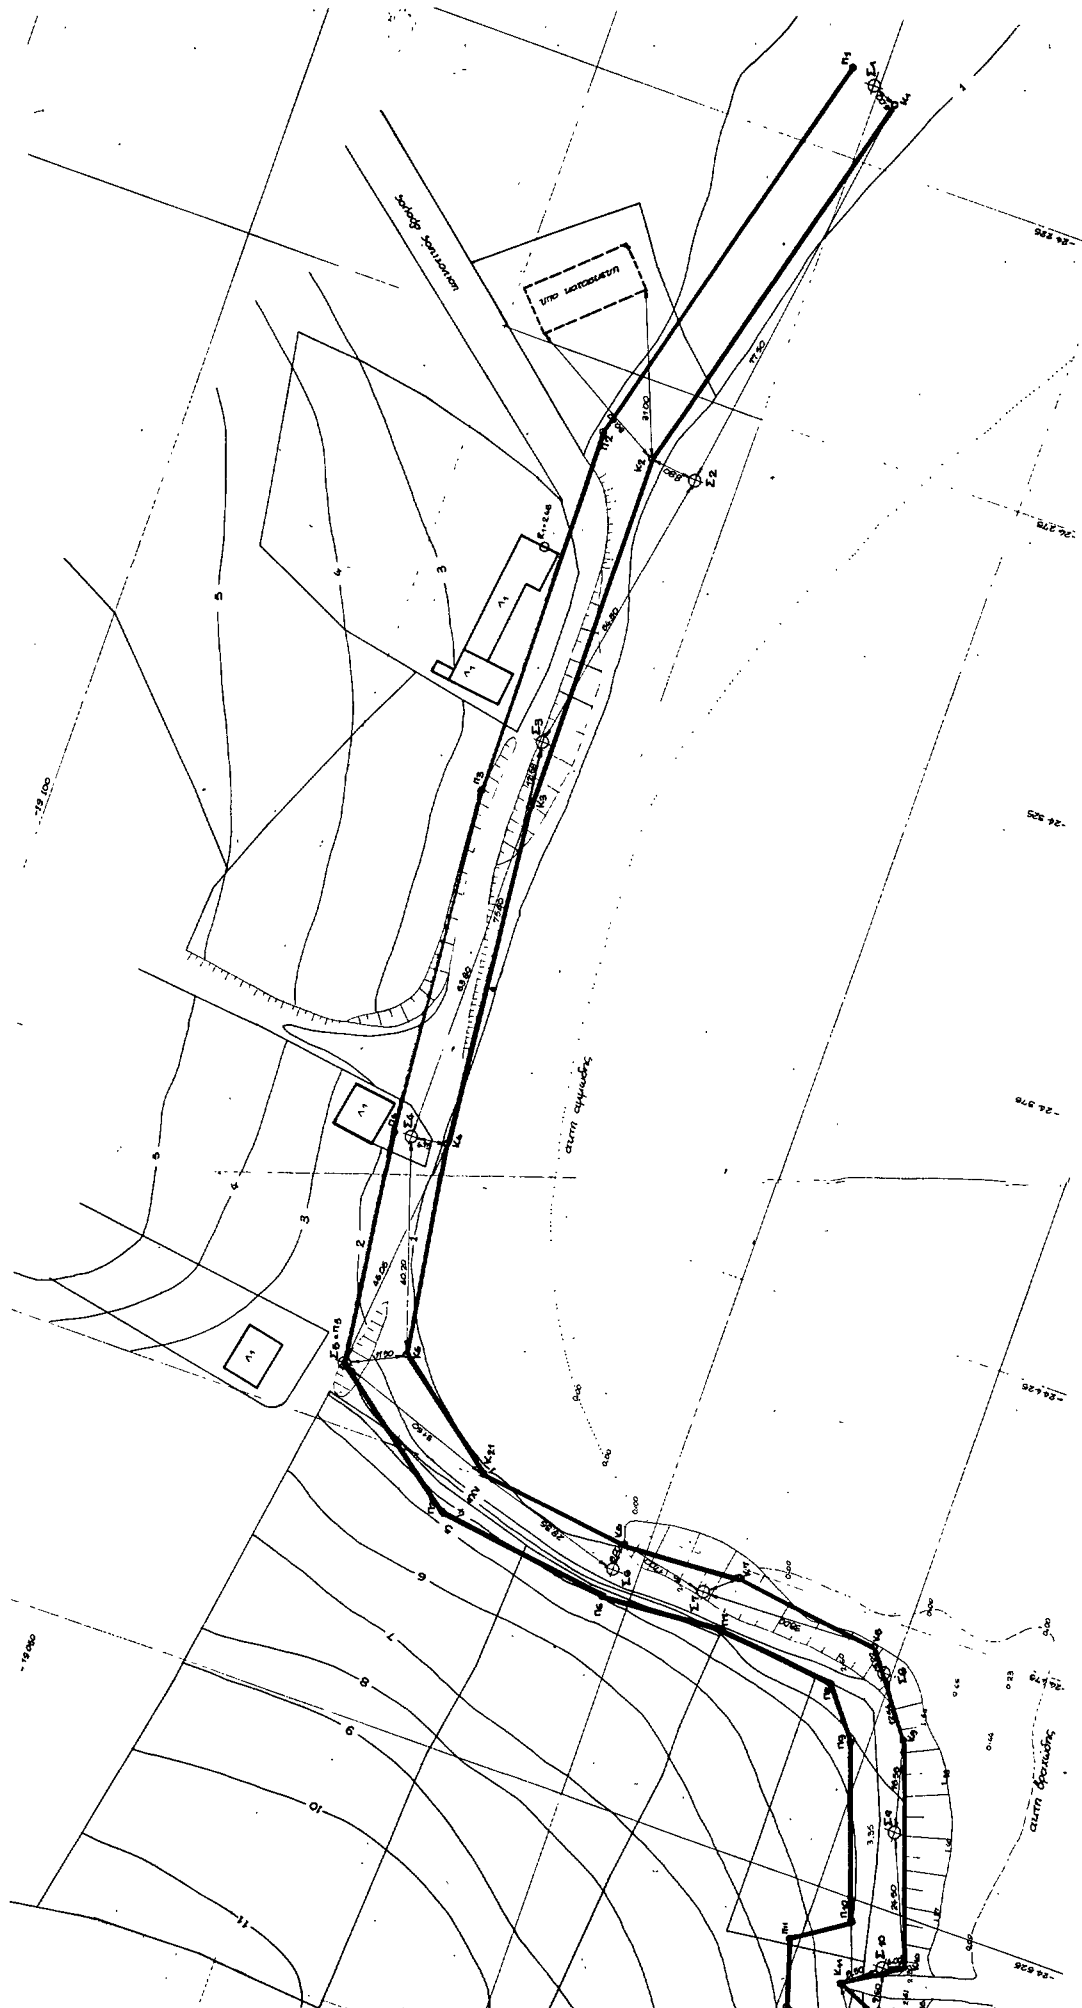

Αριθ. ΝΠ 161 (6)

Αναγκαστική απαλλοτρίωση έκτασης 2.090 Μ2 που βρίσκεται στη περιοχή Πινακάτες Βυζίτσα Ν. Μαγνησίας συμπλήρωμα της υπ' αριθ. ΝΠ 54/29.5.85 απαλ/σης, για τη διάνοιξη τμήματος της επαρχιακής οδού Πινακάτες Βυζίτσα (Τμήμα έξω από τον οικισμό Βυζίτσας προς τις Πινακάτες ιδιοκτησία Ι).

Ο ΝΟΜΑΡΧΗΣ ΜΑΓΝΗΣΙΑΣ

Έχοντας υπόψη:

1. Τις διατάξεις του Ν. 3200/1955 «περί διοικητικής αποκέντρωσης».

2. Τις διατάξεις του Ν.Δ. 797/71 «περί αναγκαστικών απαλλοτριώσεων» σε συνδυασμό με τις διατάξεις του ΒΔ 139/71 «περί της αρμοδιότητας των Νομαρχών προκήρυξη αναγκαστικών τινων απαλλοτριώσεων»

3. Τις διατάξεις του άρθ. 23 του από 29/11/29 Π. Δ/τος «περί κωδικοποιήσεως των περί κατασκευή και συντηρήσεις οδών κειμένων διατάξεων».

4. Τις διατάξεις του άρθρ. 1 του Ν. 653/77 και του Π.Δ. 929/79 που εκδόθηκε σε εκτέλεση αυτούσε συνδυασμό με τις διατάξεις του άρθ. 62 παρ. 10 του Ν. 947/79 «περί οικιστικών περιοχών διανοίξεως επαρχιακών και Κοινοτικών οδών», αποφασίζουμε:

Κηρύσσουμε την αναγκαστική απαλλοτρίωση, λόγω δημοσίας ωφελείας και ειδικότερα για την διάνοιξη της επαρχιακής οδού Πινακάτες- Βυζίτσα. Στο τμήμα έξω από τον οικισμό Βυζίτσα προς Πινακάτες στην ιδιοκτησία Ι σύμφωνα με το κτημ. διάγραμμα ΔΙ καταρτισθέν τον Φεβρουάριο του 1986 από τον Πολιτ. Μηχανικό Αλεξάνδρου Αλέξ. με κλίμακα 1/500 και σύμφωνα με το ίδιας ημερομηνίας κτηματολογικό πίνακα του πολ. Μηχ. Αλεξάνδρου Αλεξ. που θεωρήθηκαν από τον προϊστάμενο του ΤΕΕ της Δ.Τ.Υ.Ν. Μαγνησίας Τσούκα Αθαν. και τον Δ/ντή της Δ.Τ.Υ.Ν. Μαγνησίας Δογκάκη Νικολάου.

Η έκταση που απαλ/νεται είναι αγνώστου ιδιοκτησίας.

Η απαλλοτρίωση κηρύσσεται υπέρ του Δημοσίου και με δαπάνη του Νομαρχιακού Ταμείου Μαγνησίας.

Στην έκταση που απαλλοτριώνεται των 2.090 τετρ. μέτρων και πλάτος ζώνης 15 μέτρων σύμφωνα με το ανωτέρω τοπογραφικό διάγραμμα οι ιδιοκτήτες αυτοαποζημιώνονται αμοιβαία.

Η απόφαση αυτή να δημοσιευθεί στην Εφημερίδα της Κυβερνήσεως.

Βόλος, 28 Φεβρουαρίου 1986

Ο Νομάρχης
ΕΥΡΙΠΙΔΗΣ ΚΑΦΑΝΤΑΡΗΣ